



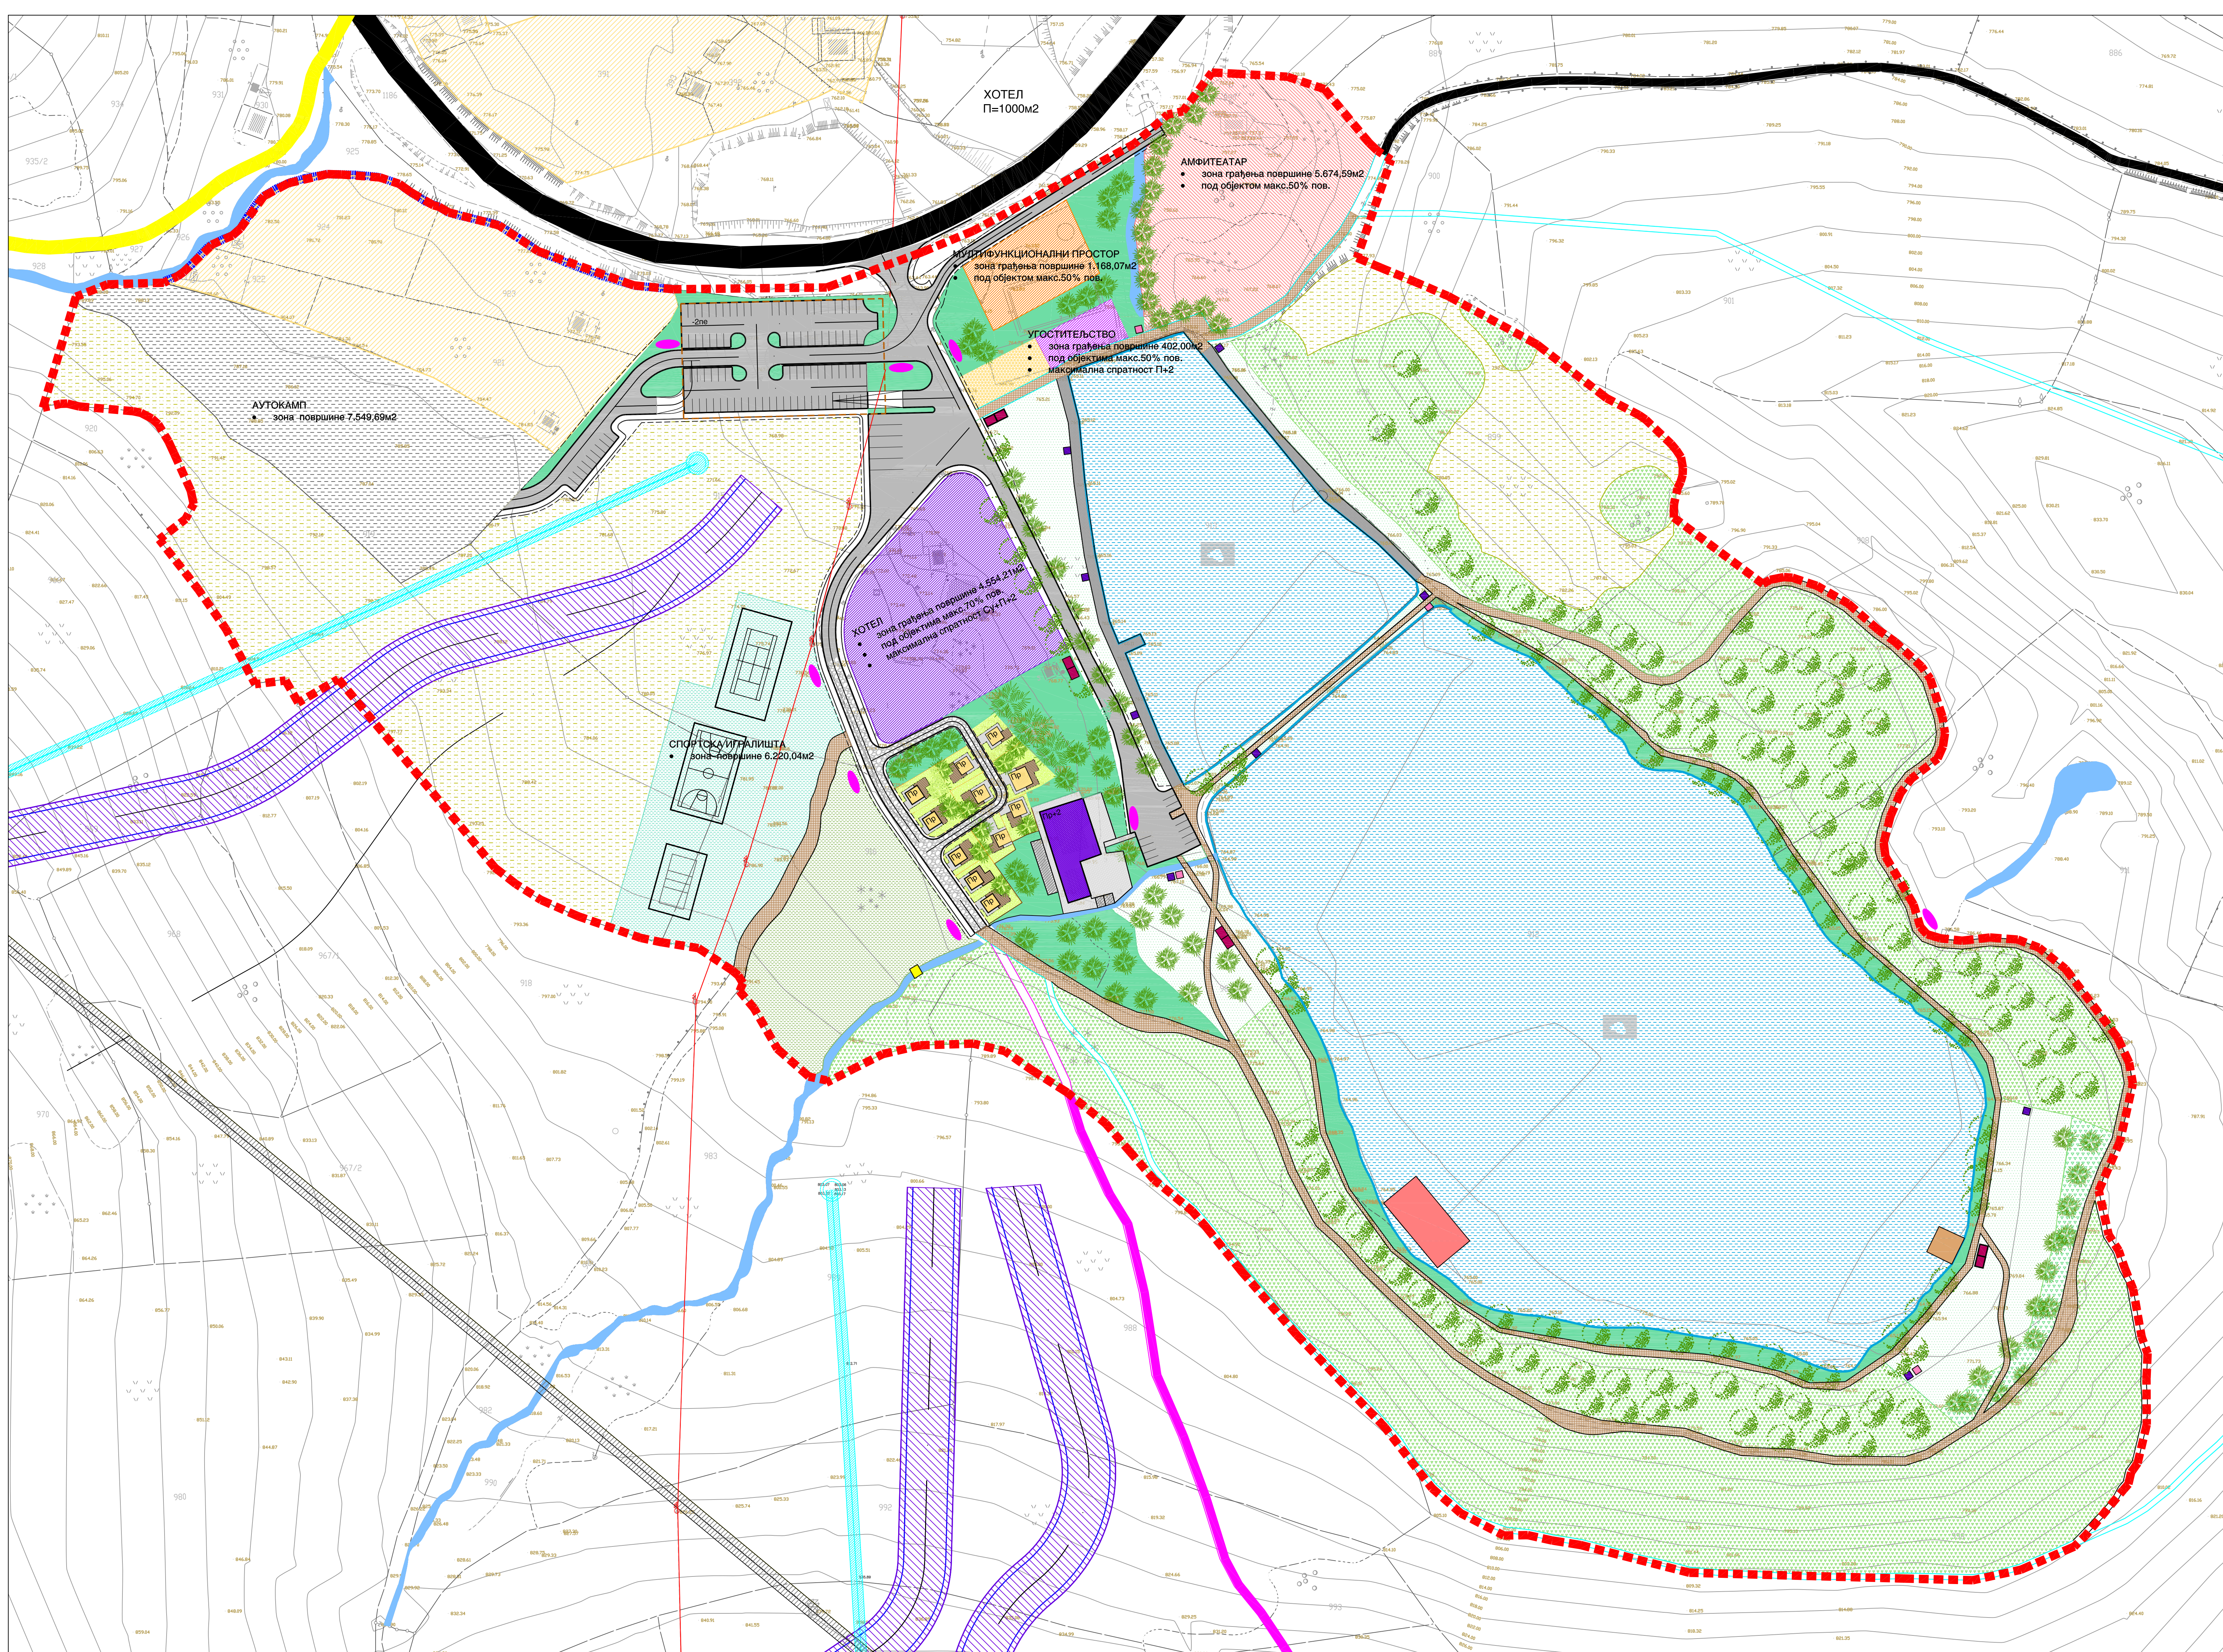

- ЛЕГЕНДА:
- ГРАНИЦА ОБУХВАТА УЖЕГ ПОДРУЧЈА
 - ПОСТОЈЕЋИ ХОТЕЛ
 - ПОСТОЈЕЋИ БУНГАЛОВИ
 - ПОСТОЈЕЋИ ПОМОЋНИ (ПРАТЕЋИ) ОБЈЕТИ
 - ПЛАНИРАНИ БУНГАЛОВИ
 - ПЛАНИРАНИ ОБЈЕКТИ ЗА ПРОДАЈУ ХРАНЕ И ПИЋА
 - ПЛАНИРАНИ ПРИВРЕМЕНИ ОБЈЕКТИ ЗА ПРЕСВЛАЧЕЊЕ (ГАРДЕРОБ)
 - ПЛАНИРАНИ ОБЈЕКТИ ЗА ТУШЕВЕ
 - ПЛАНИРАНИ ОБЈЕКАТ - СПЛАВ
 - ПЛАНИРАНИ ОБЈЕКАТ - МОП
 - ПЛАНИРАНИ ОБЈЕКАТ -ВОДЕНИЦА
 - ЗОНА ГРАЂЕЊА УГОСТИТЕЉСКИХ САДРЖАЈА
 - ЗОНА ГРАЂЕЊА ХОТЕЛА
 - ЗОНА ГРАЂЕЊА АМФИТЕАТРА
 - ЗОНА ГРАЂЕЊА МУЛТИФУНКЦИОНАЛНОГ ПРОСТОРА
 - ЗОНА ГРАЂЕЊА СПОРТСКИХ САДРЖАЈА
 - ЗОНА ПЛАНИРАНА ЗА АУТО-КАМП
 - ИЗЛЕТИШТЕ
 - ЈЕЗЕРО
 - ПОПЛОЧАНЕ ПЛАЖЕ
 - ТРАВНАТЕ ПЛАЖЕ
 - ШУМЕ
 - ВОЋЊАЦИ
 - ЛИВАДЕ
 - СКИ СТАЗА
 - СКИ ЛИФТ
 - КОЛСКИ САОБРАЋАЈ
 - КОЛСКИ САОБРАЋАЈ - МАКАДАМ
 - ПОТЕНЦИЈАЛНЕ ЛОКАЦИЈЕ ПАРКИНГА ЗА БИЦИКЛЕ
 - ПОПЛОЧАНЕ ПОВРШИНЕ
 - ПЕШАЧКЕ СТАЗЕ
 - ЗЕЛЕНЕ ПОВРШИНЕ ПРИВАТНОГ КОРИШЋЕЊА
 - ЗЕЛЕНЕ ПОВРШИНЕ ЈАНОГ КОРИШЋЕЊА
 - ВОДОТОЦИ
 - ЛИШЋАРСКО И ЧЕТИНАРСКО ДРВЕЊЕ И ЖБУЊЕ

ПРОСТОРНИ ПЛАН
ПОДРУЧЈА ПОСЕБНЕ
НАМЈЕНЕ ТУРИСТИЧКО
РЕКРЕАЦИОНОГ ЦЕНТРА
"БАЛКАНА"

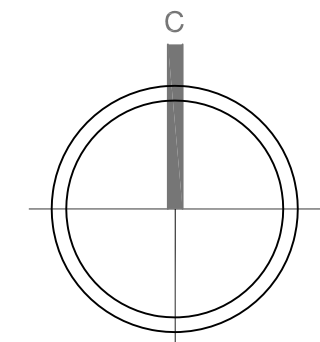

УЖЕ ПОДРУЧЈЕ
ПЛАН ПРОСТОРНЕ ОРГАНИЗАЦИЈЕ